

## ПРЕГРАДНИ СТЕНИ ЗА САНИТАРНИ ПОМЕЩЕНИЯ, МОДЕЛ

### LPL 24mm

Преградни стени и врати за обществени санитарни помещения от влагоустойчиви дървесни плоскости (LPL 24) с меламиново покритие и конструкция от елуксирани алуминиеви профили.

Дебелината на преградите е приблизително 24mm.

Стандартни цветове – бял, светло сив и светло бежов.

Стандартна врата – 60-70cm; Врата за хора с увреждания – 90cm.


Обкантване на вратите с PVC-кант.

Обков за врати – брава с дръжка и ключалка с индикатор.

Обща височина на преградите  $H=200\text{cm}$ , плътна част  $h_1=183\text{cm}$ , отвор в основата  $h_2=17\text{cm}$ .



Общ изглед на системата

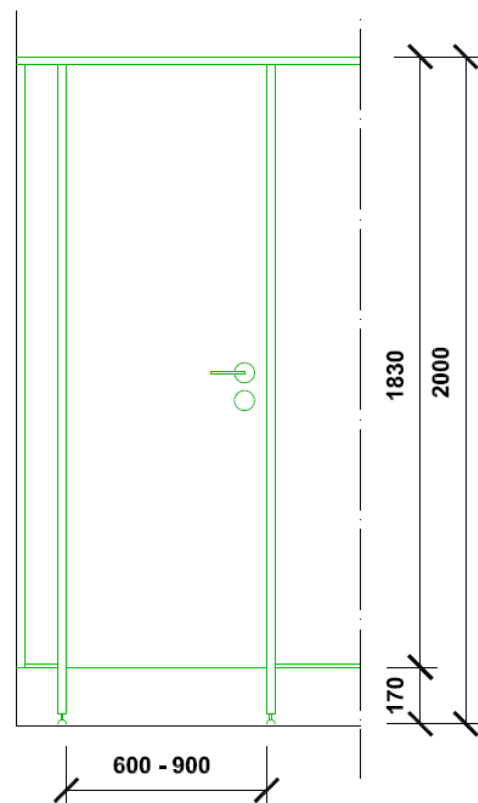


Стандартни размери

#### ELTETE BULGARIA


60 'Zlatitsa' Str.  
1510 Sofia,  
Bulgaria

t. +359 2 94 55 285  
t. +359 2 42 33 699  
m. +359 8888 57072

e. [office@eltete-bg.com](mailto:office@eltete-bg.com)  
w. [www.eltete-bg.com](http://www.eltete-bg.com)

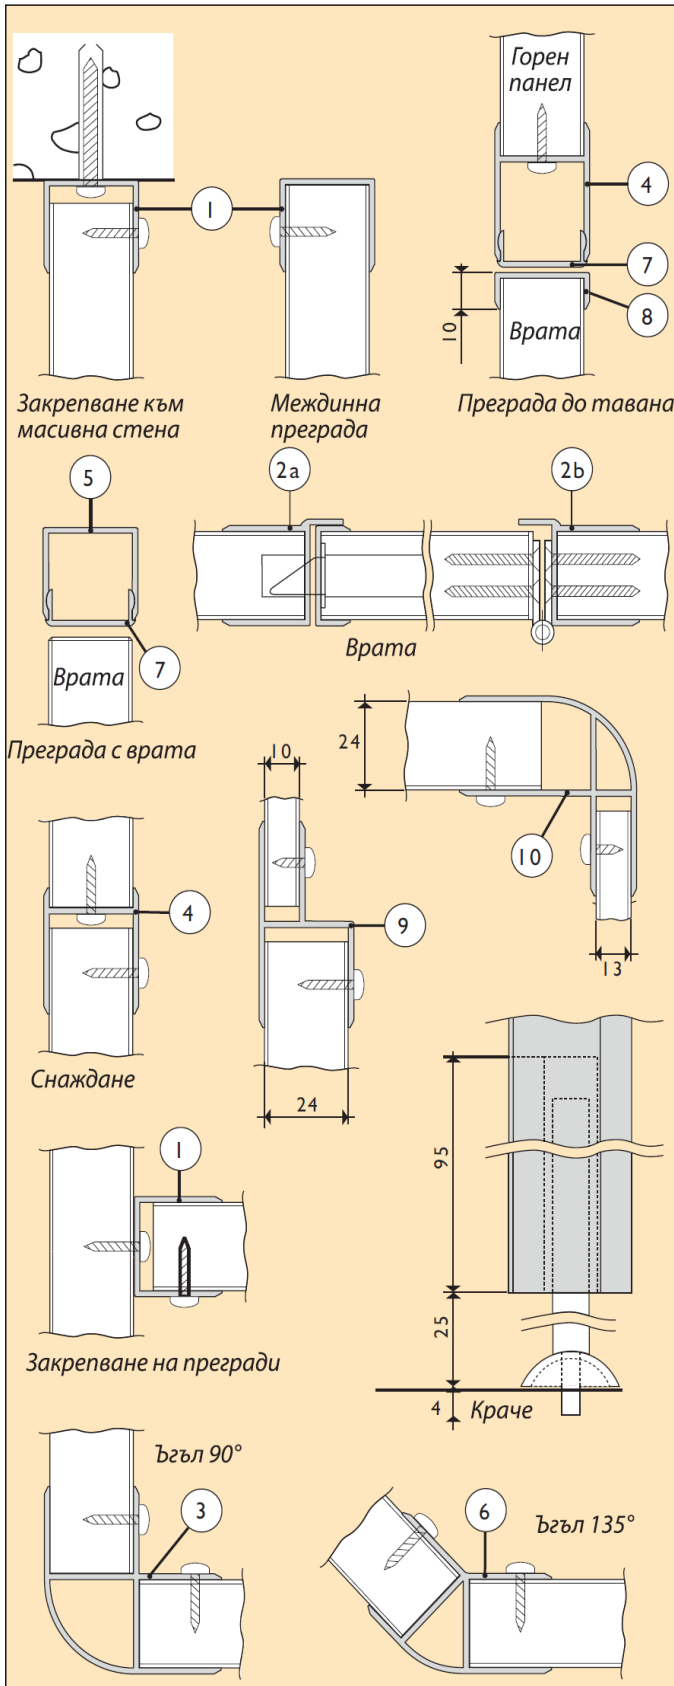

Детайли на захващане

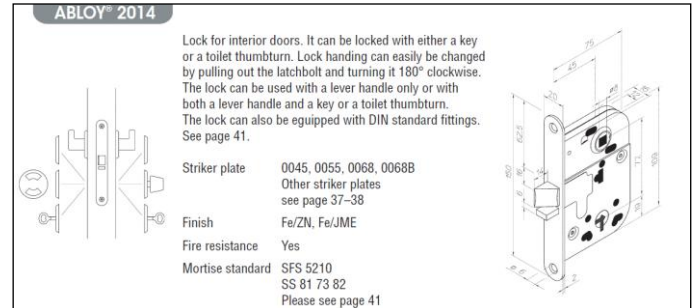

Стандартна брава ABLOY 2014




Стандартна дръжка Abloy Prime 15/006 CR




Стандартна ключалка Abloy Prime 0350 CR



Панта ASSA 1206

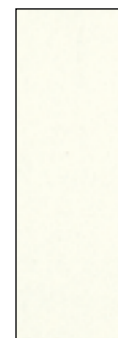

бял

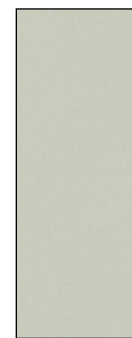

св.сив



бежов

Стандартни цветове