

ПРЕГРАДНИ СТЕНИ ЗА САНИТАРНИ ПОМЕЩЕНИЯ, МОДЕЛ

LPL 24mm

Преградни стени и врати за обществени санитарни помещения от влагоустойчиви дървесни плоскости (LPL 24) с меламиново покритие и конструкция от елуксирани алуминиеви профили.

Дебелината на преградите е приблизително 24mm.

Стандартни цветове – бял, светло сив и светло бежов.

Стандартна врата – 60-70cm; Врата за хора с увреждания – 90cm.


Обкантване на вратите с PVC-кант.

Обков за врати – брава с дръжка и ключалка с индикатор.

Обща височина на преградите $H=200\text{cm}$, плътна част $h_1=183\text{cm}$, отвор в основата $h_2=17\text{cm}$.



Общ изглед на системата

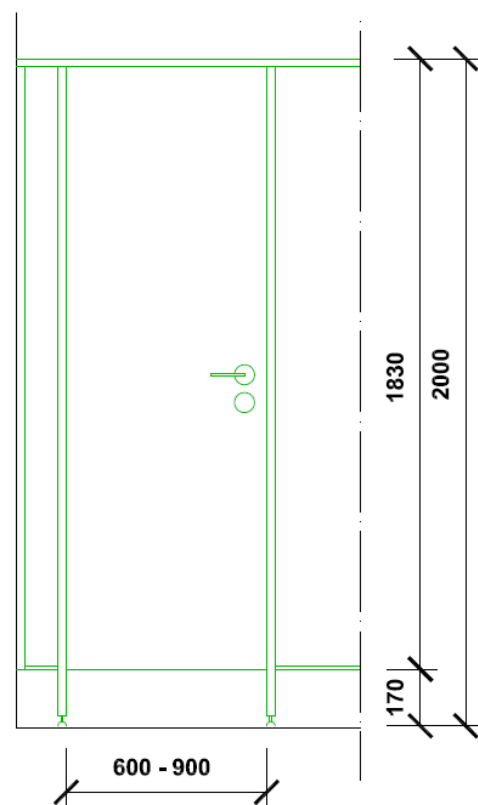


Стандартни размери

ELTETE-BG Ltd.

60 'Zlatitsa' Str.
1510 Sofia,
Bulgaria

t. +359 2 94 55 285
t. +359 2 42 33 699
m. +359 8888 57072

e. office@eltete-bg.com
w. www.eltete-bg.com

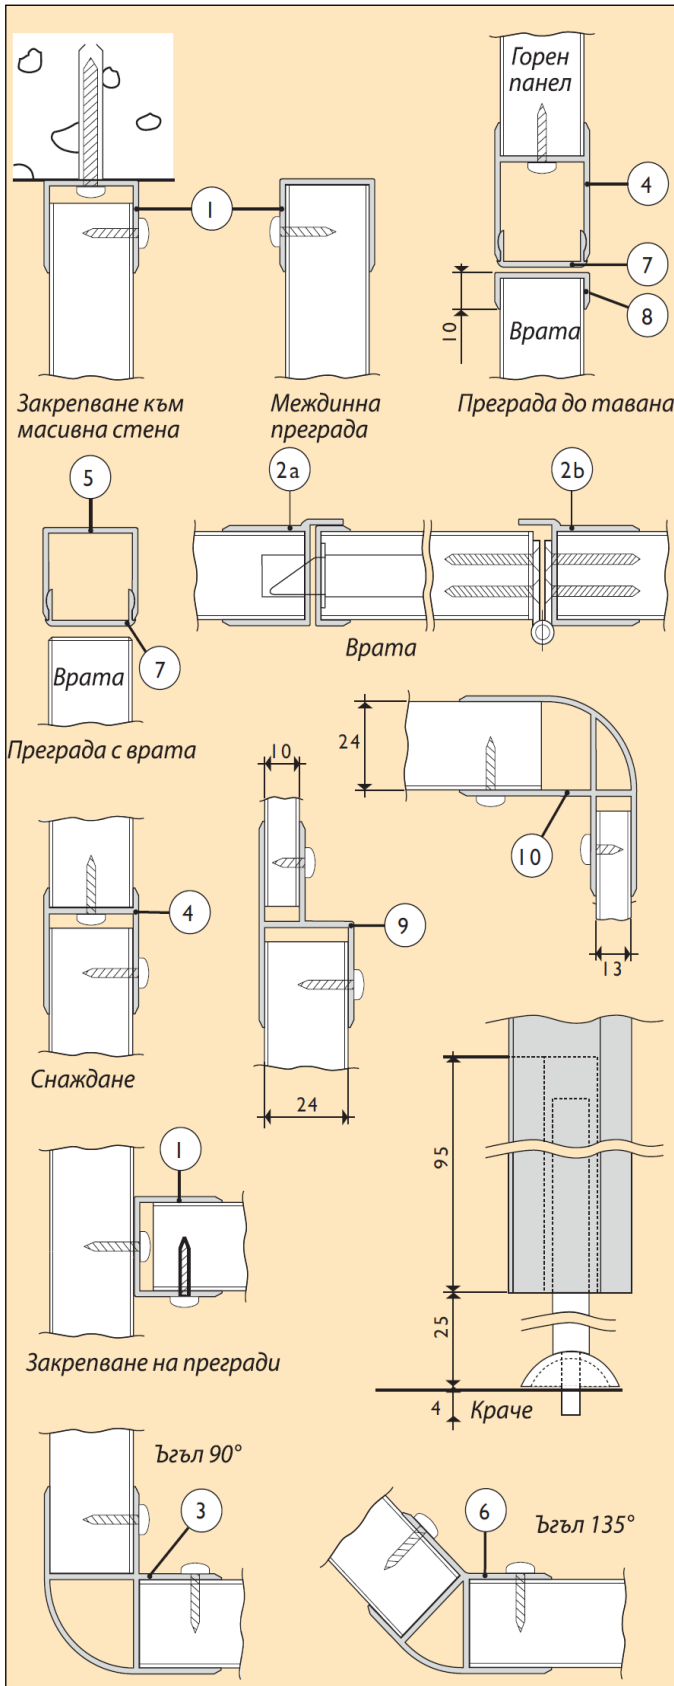

Детайли на захващане

ABLOY® 2014

Lock for interior doors. It can be locked with either a key or a toilet thumbturn. Lock handing can easily be changed by pulling out the latchbolt and turning it 180° clockwise. The lock can be used with a lever handle only or with both a lever handle and a key or a toilet thumbturn. The lock can also be equipped with DIN standard fittings. See page 41.

Striker plate	0045, 0055, 0068, 0068B
Other striker plates	see page 37-38
Finish	Fe/ZN, Fe/JME
Fire resistance	Yes
Mortise standard	SFS 5210 SS 81 73 82
	Please see page 41



Стандартна брава ABLOY 2014




Стандартна дръжка Abloy Prime 15/006 CR




Стандартна ключалка Abloy Prime 0350 CR



Панта ASSA 1206

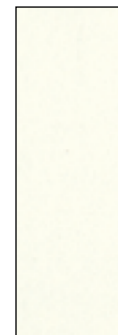

бял

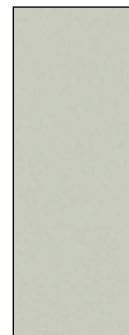

св.сив



бежов

Стандартни цветове